VARIANTE 1
SPORTPFAD UND LÄNGSPARKER

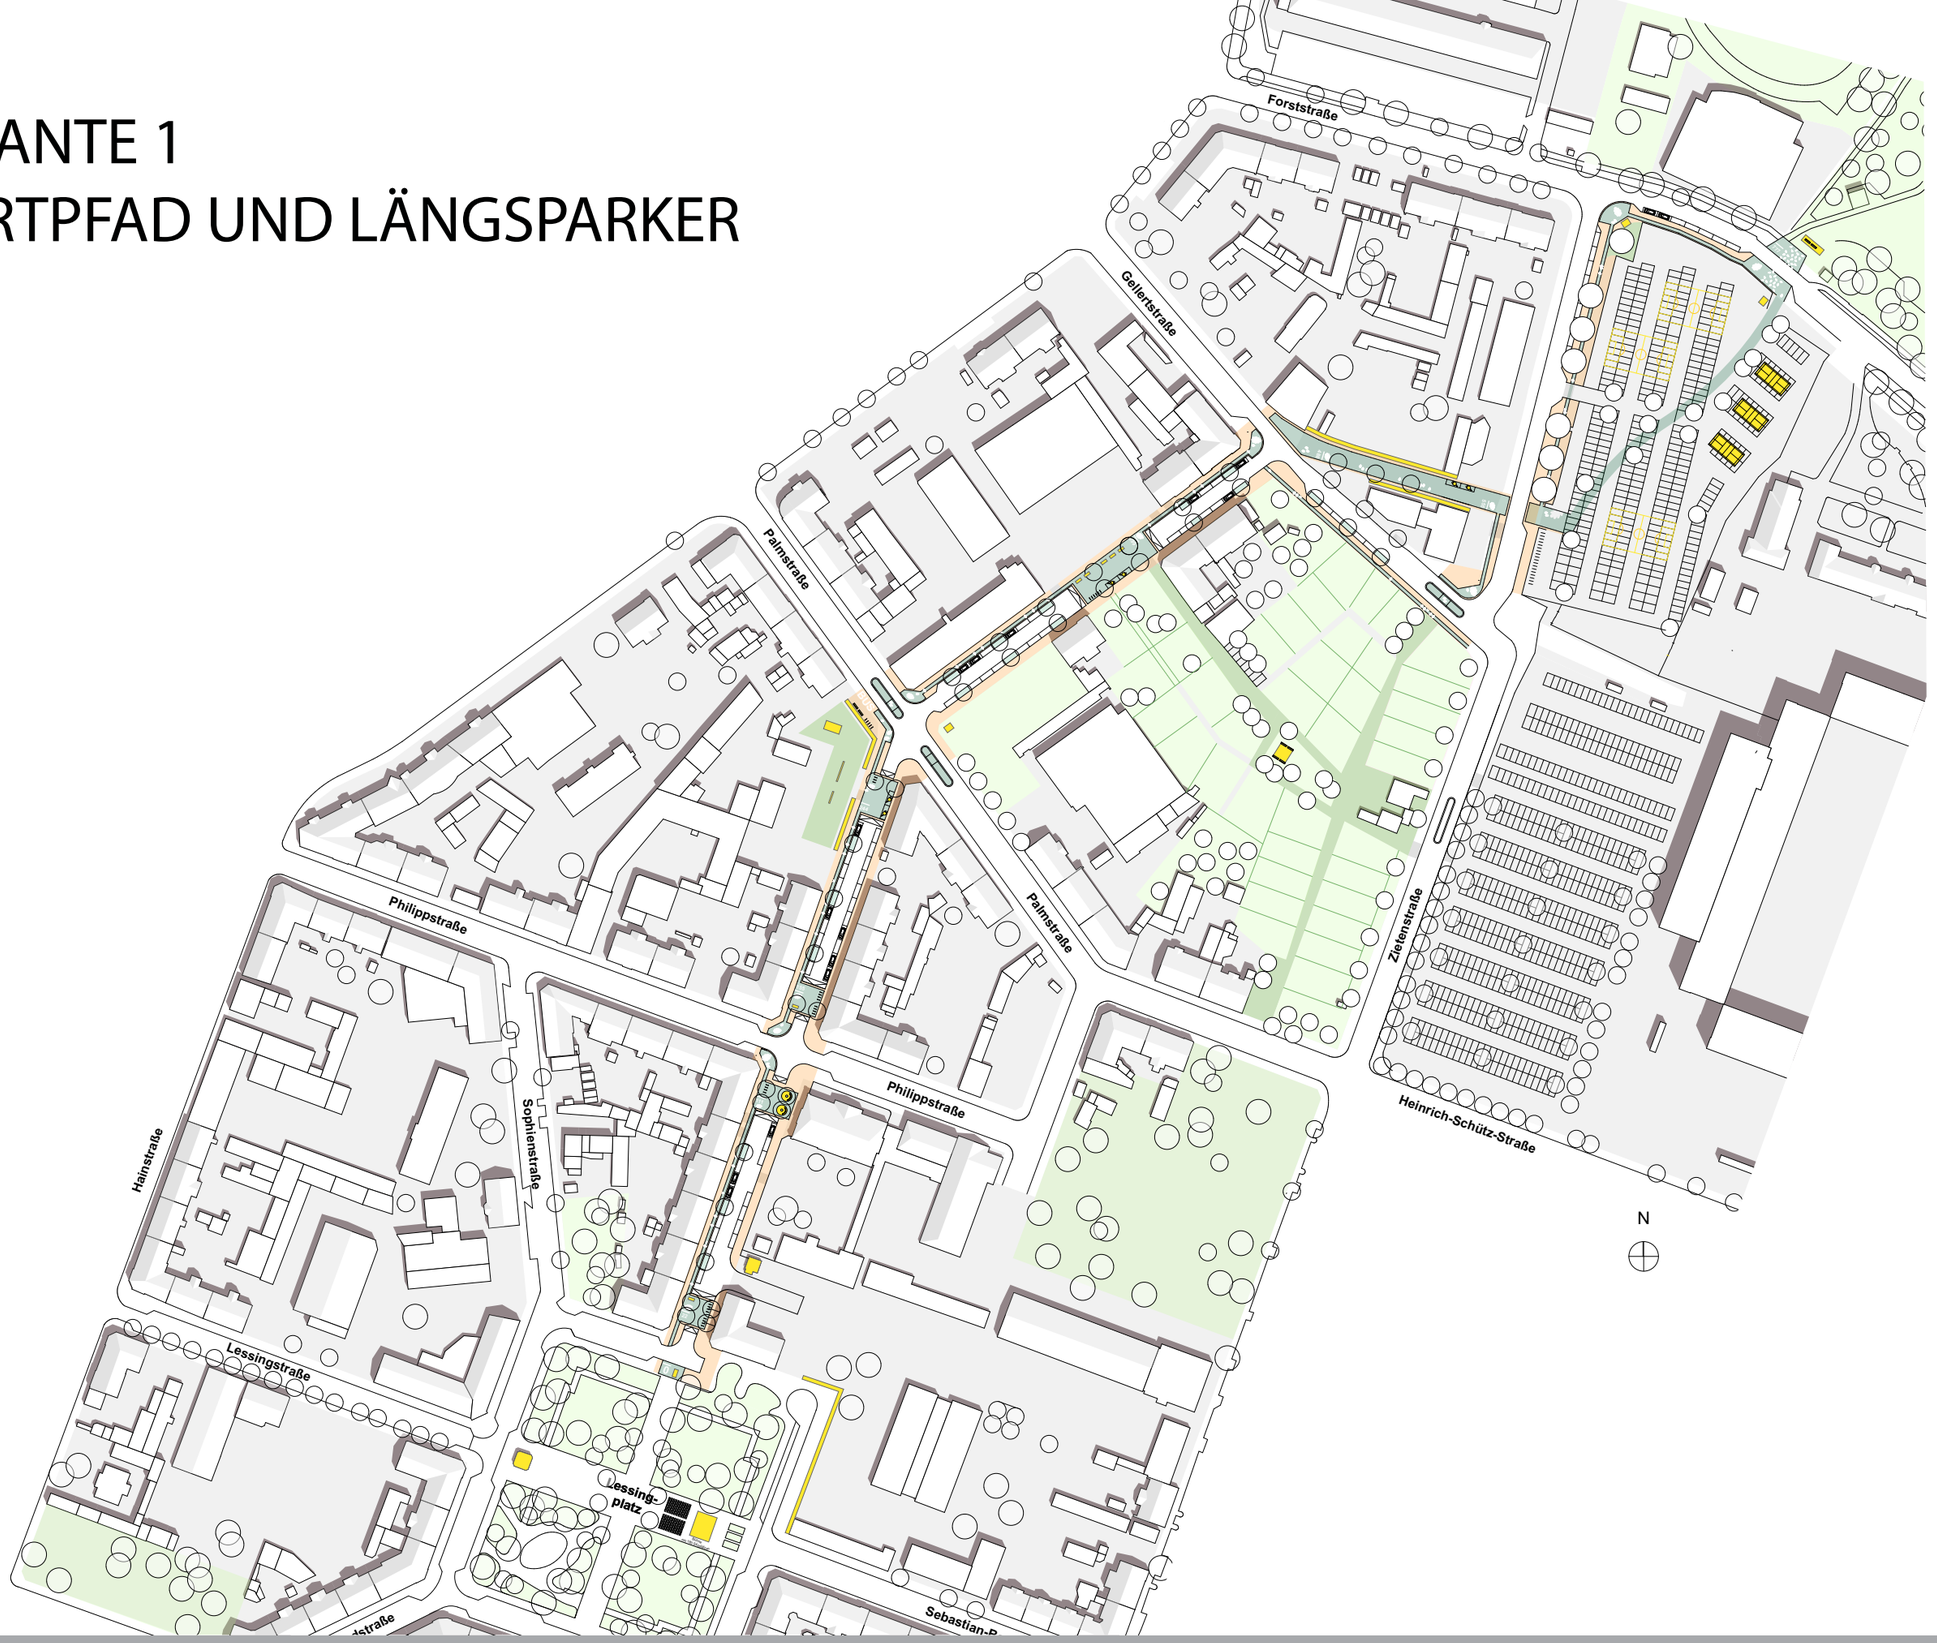

SONNENBERGER PROMENADE. Entwurf Remix

KARO *