


MASSNAHMEN

- 09** „SONNENBERGER BAUM“
(LANDMARK AUS PLANUNG
ZUM KARREE 72)
- 10** UMBAU REINHARDTSTRASSE
ZWISCHEN PALM- UND GELLERT-
STRASSE, NEUER STRASSEN-
QUERSCHNITT MIT „ZEISIGPFAD“
(SPORTPFAD), MARKIERUNGEN,
BAUMPFLANZUNGEN,
EINSEITIGE SANIERUNG
- 11** SHARED SPACE
AUFPLASTERUNG, „ENERGIEFELD“
MIT Z. B. FITNESSSTRECKE,
E-LADESÄULEN
- 12** EINSEITIGE SANIERUNG STRASSEN-
ABSCHNITT GELLERTSTRASSE, MIT
„ZEISIGPFAD“, MARKIERUNGEN,
BAUMPFLANZUNGEN; QUERUNG
- 13** EINSEITIGE SANIERUNG STRASSEN-
ABSCHNITT ZIETENSTRASSE, MIT
„ZEISIGPFAD“, MARKIERUNGEN
- 14** EINSEITIGE SANIERUNG STRASSEN-
ABSCHNITT FORSTSTRASSE; VOR-
STRECKUNG BEREICH WALDEINGANG
- 15** NEUGESTALTUNG WALDEINGANG
MIT UNTERSTAND; EINBEZIEHEN DER
ERINNERUNG AN EHEM. GENOSSEN-
SCHAFTSMOLKEREI

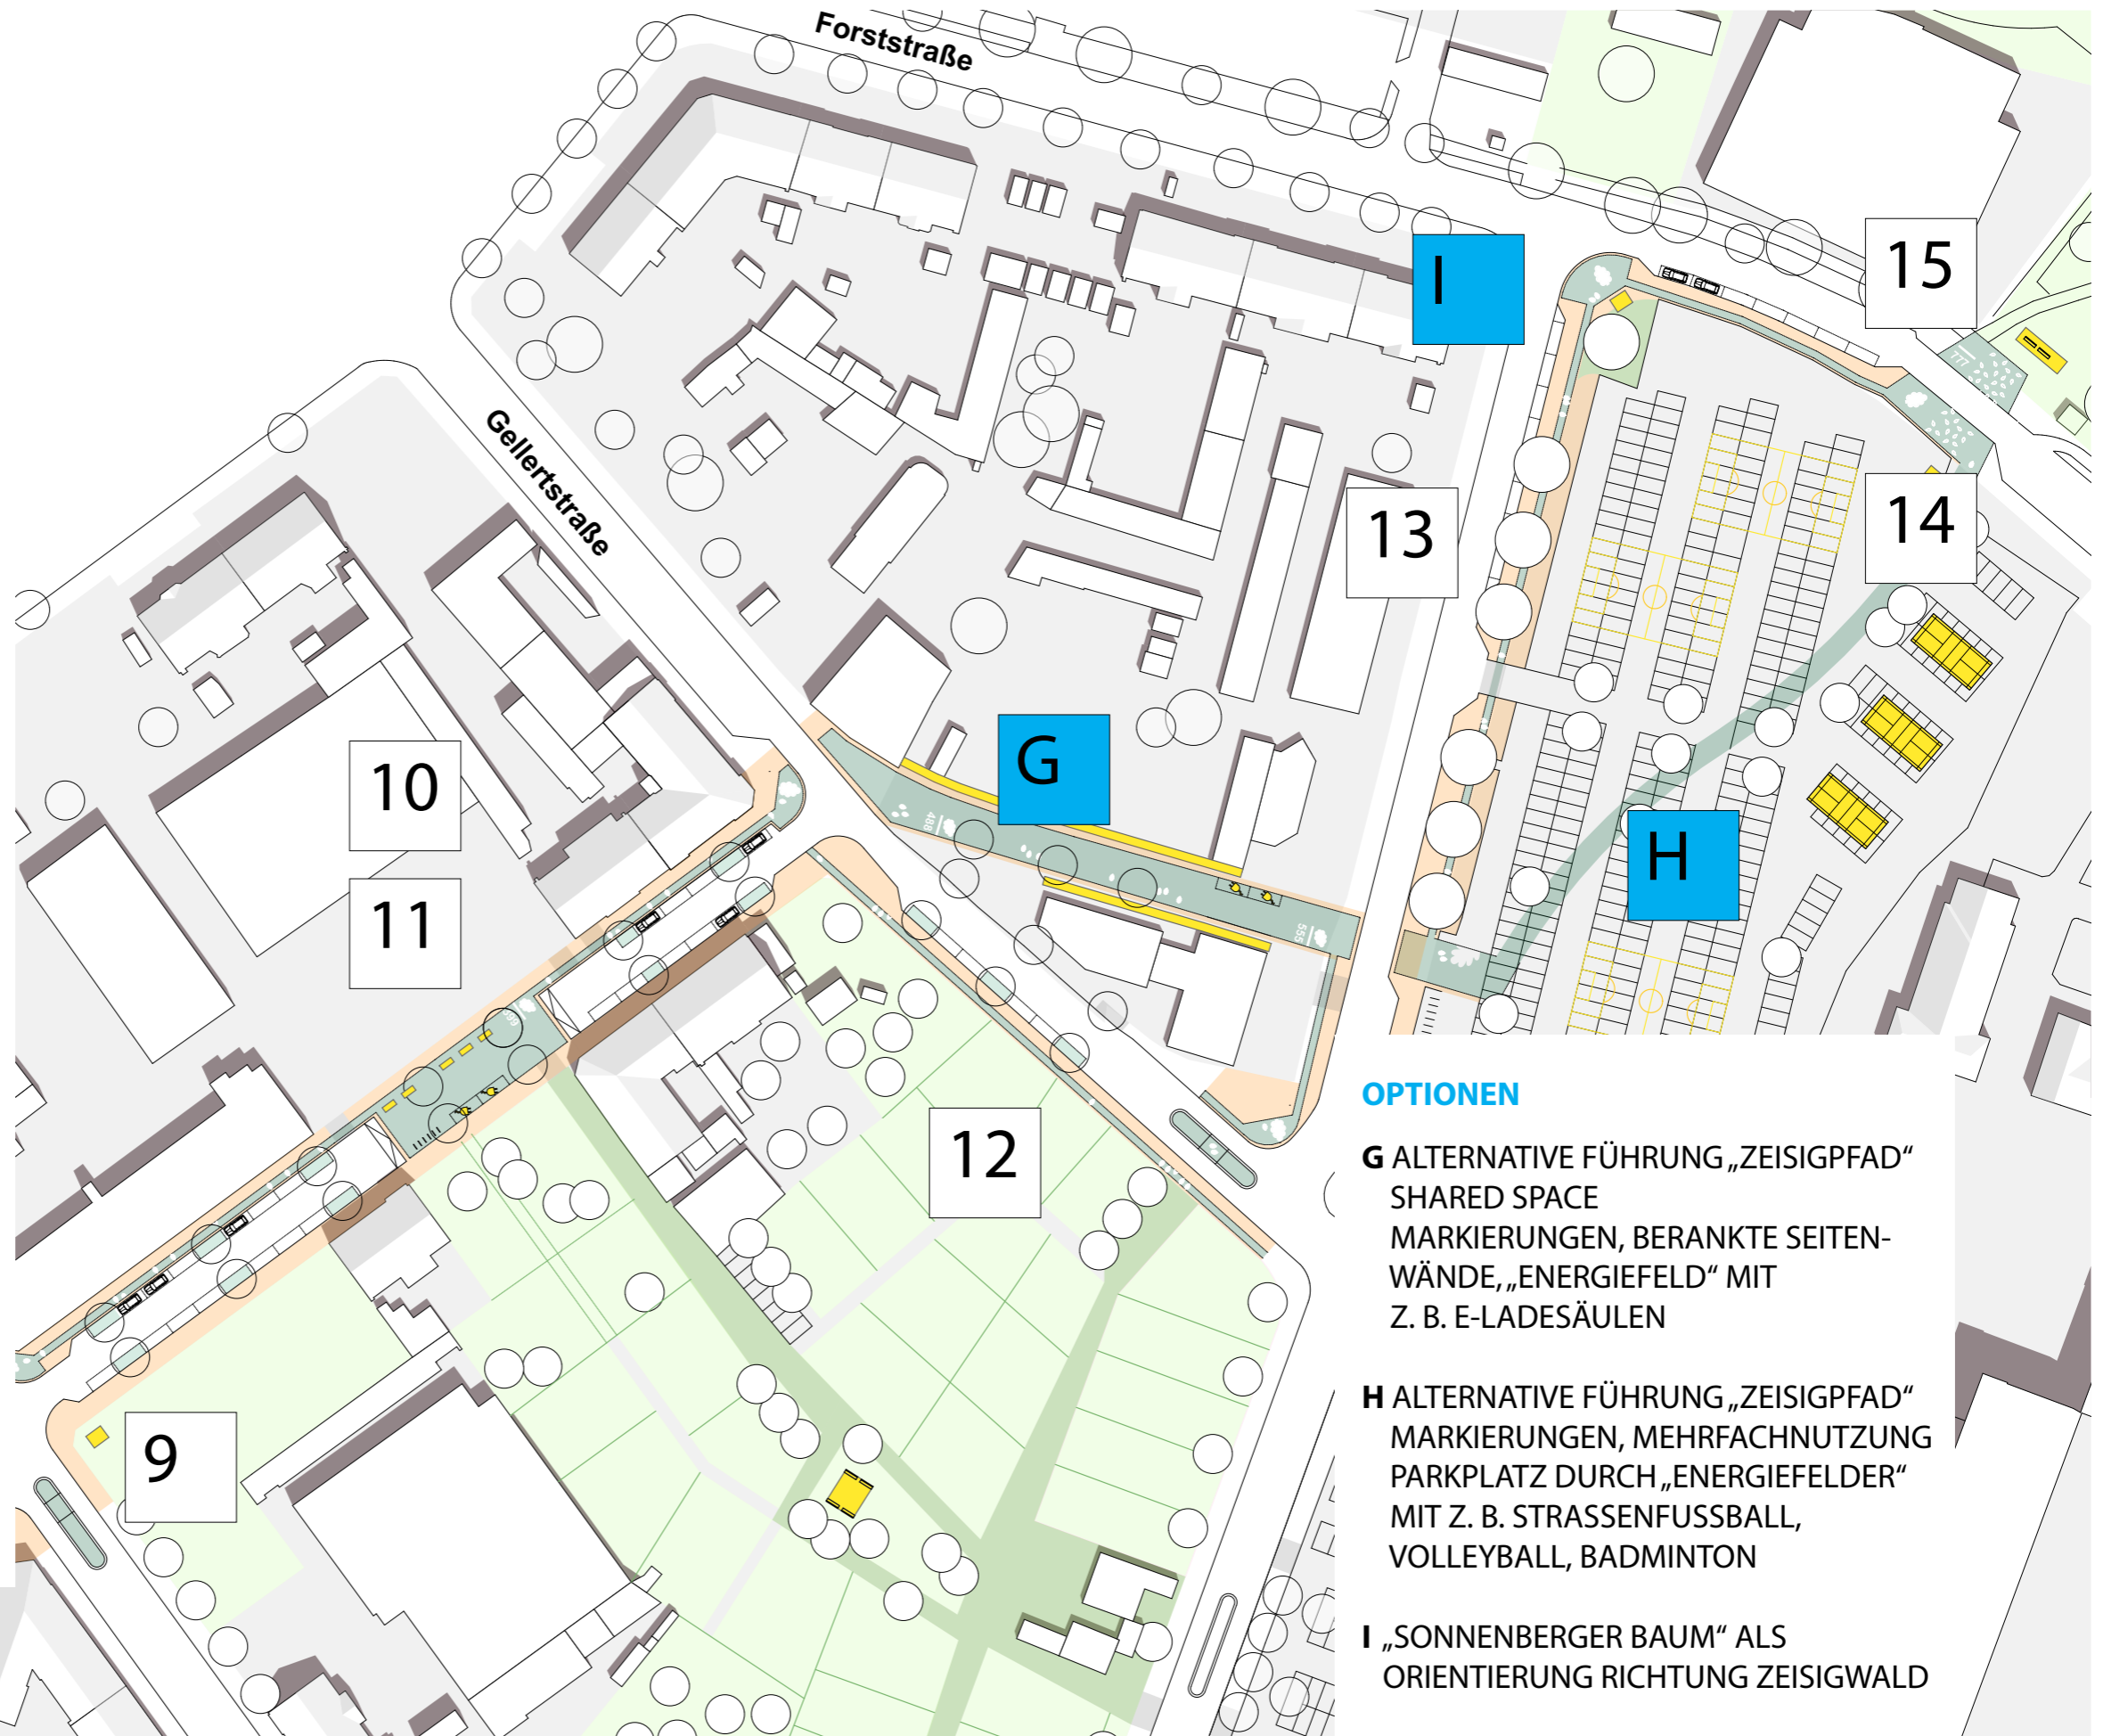

OPTIONEN

- G** ALTERNATIVE FÜHRUNG „ZEISIGPFAD“
SHARED SPACE
MARKIERUNGEN, BERANKTE SEITEN-
WÄNDE, „ENERGIEFELD“ MIT
Z. B. E-LADESÄULEN
- H** ALTERNATIVE FÜHRUNG „ZEISIGPFAD“
MARKIERUNGEN, MEFACHNUTZUNG
PARKPLATZ DURCH „ENERGIEFELDER“
MIT Z. B. STRASSENFUSSBALL,
VOLLEYBALL, BADMINTON
- I** „SONNENBERGER BAUM“ ALS
ORIENTIERUNG RICHTUNG ZEISIGWALD