



STÄDTEBAULICHE ENTWURFSSTUDIE REINHARDTSTRASSE - SONNENBERGER PROMENADE

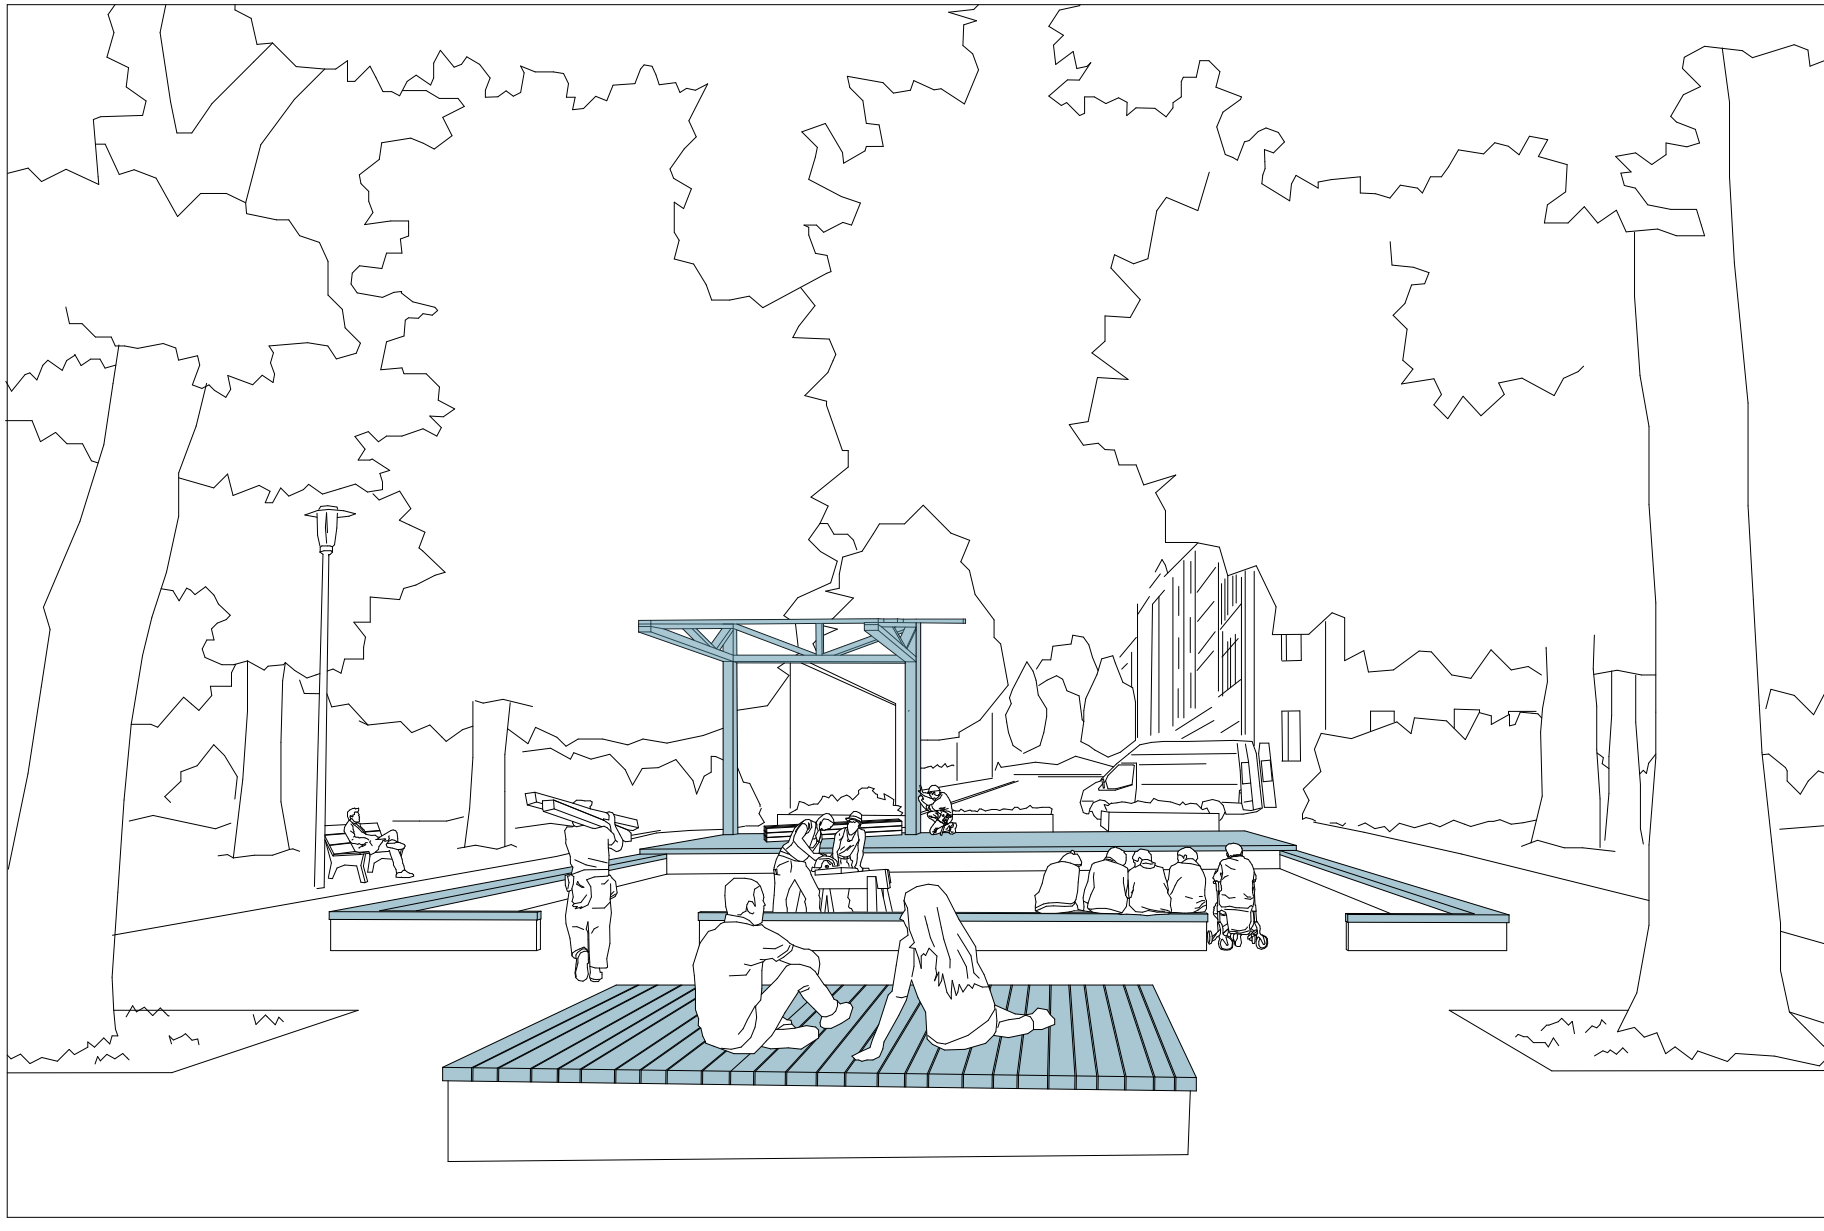


LESSINGPLATZ, ECKE SEBASTIAN-BACH-STRASSE:
AUFBAU EINER TEMPORÄREN BÜHNE

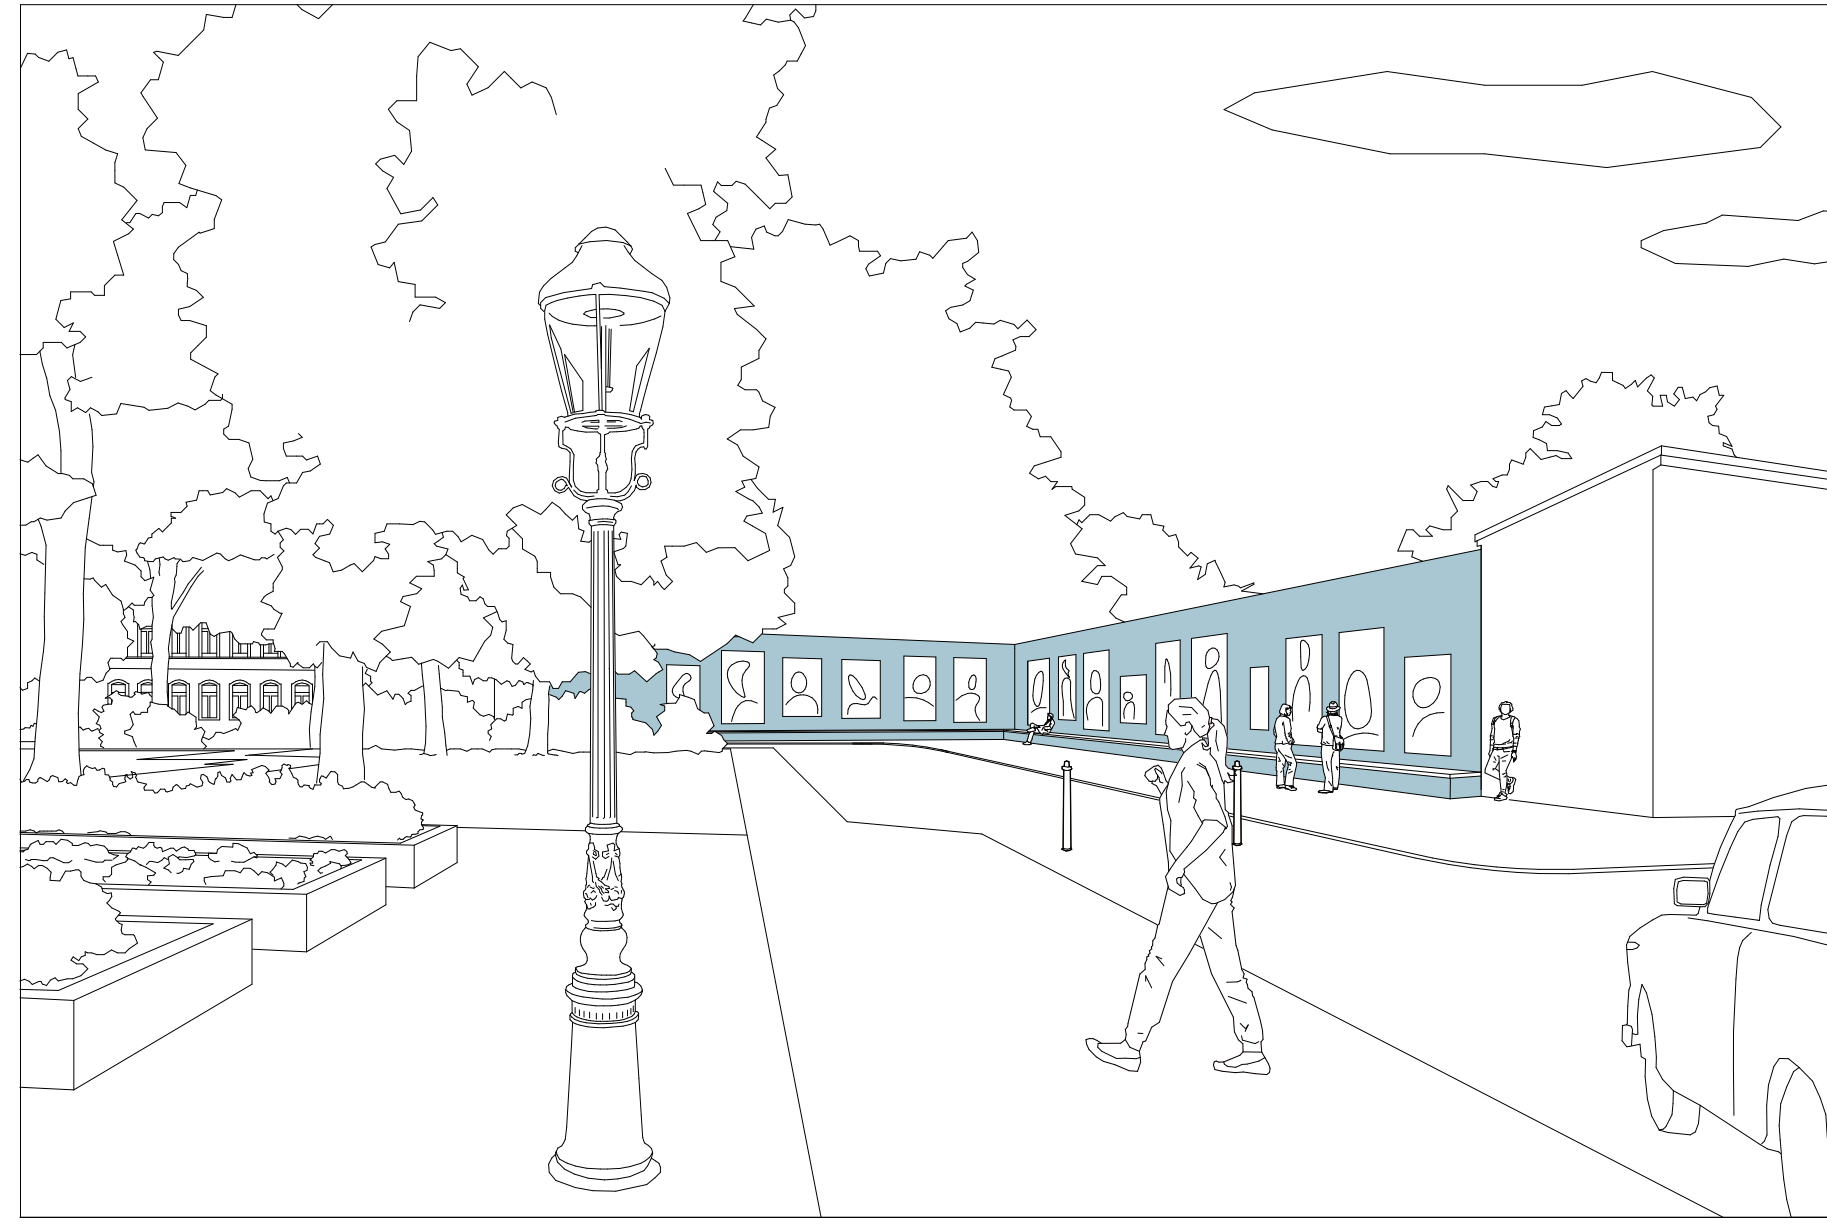


LESSINGPLATZ, NORDOSTSEITE:
OPTION TEMPORÄRE PORTRÄT-FOTOGALERIE



REINHARDTSTRASSE, UMGESTALTUNG:
MIT AUFPLASTERUNGEN UND "ZEISIGPFAD" (SPORTPFAD)

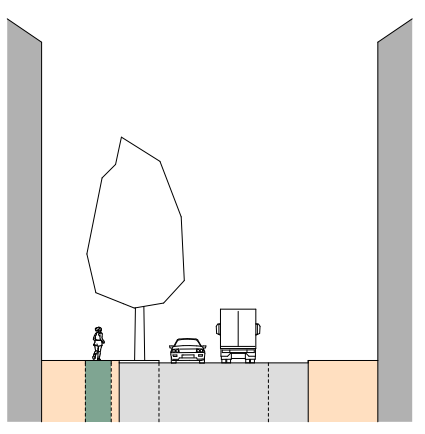



STRASSENQUERSCHNITT
LÄNGSPARKER MIT SPORTPFAD

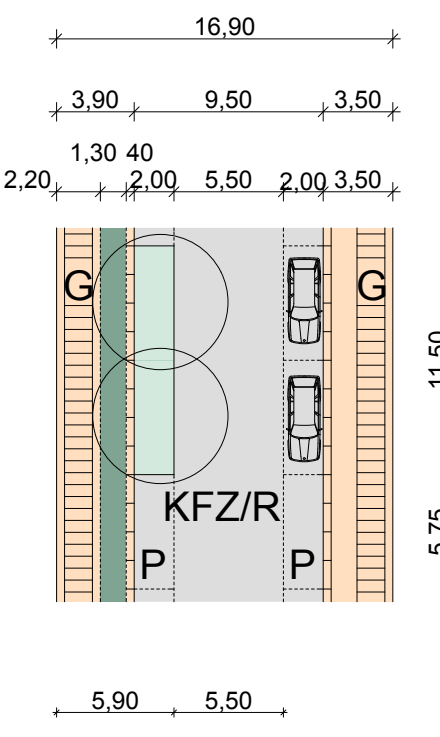

Fußgänger (G):
- Gehweg einseitig verbreitert, mit Sportpfad und der Möglichkeit, Zeichen zu integrieren
- Grades "Energiefeld" möglich
- Markierung in "Energiefeldern" und auf Sportpfad


Kfz-Verkehr (Kfz, R):
- Fahrbahnbreite ausreichend, Begegnung PKW/LKW möglich

Begrünung:
- Bauminfeln gut möglich
- Sanierbarkeit einseitig
- im Bestand möglich

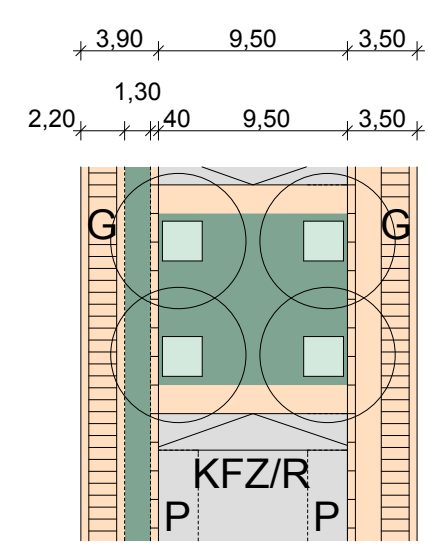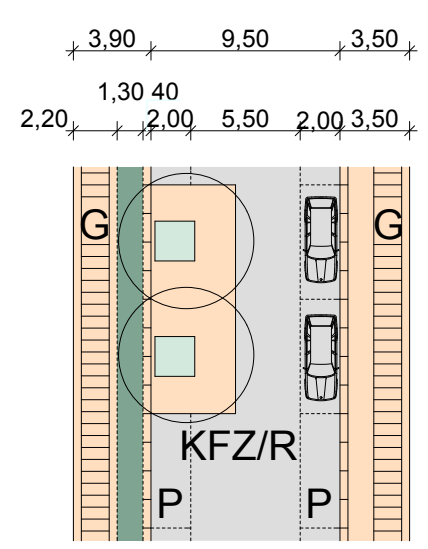

Möglichkeit der Aufpflasterung

- G Gehweg
- P Parken
- Kfz/R Kfz-/Radverkehr
- Pflasterung mit Granitplattenlaufband von 1,40 m, Natursteinbreitbord und Kleinpflaster
- Asphalt, farbig, für Sportpfad und Energiefelder mit Markierungen (Blitzzeichen, Meterangaben)
- Feld für Baumscheibe

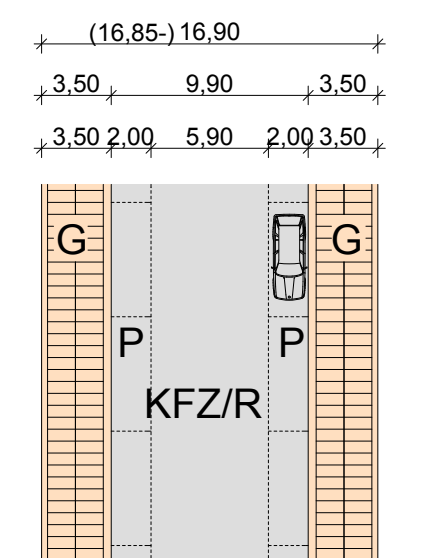

STRASSENQUERSCHNITT
BESTAND

STÄDTEBAULICHER ENTWURF
VARIANTE LÄNGSPARKER M 1:1000



STÄDTEBAULICHE ENTWURFSSTUDIE REINHARDTSTRASSE
SONNENBERGER PROMENADE

Typ:
**STÄDTEBAULICHER ENTWURF
VARIANTE LÄNGSPARKER**

Maststab: 1:1000 / o. M.
Datum: 07.11.2017
Bearbeiter: Anja Heuer, Ben Halternitz, Tobias Hütner

Auftraggeber:
Stadt Chemnitz
Rathaus, Markt 1 | 09111 Chemnitz
Fon 0371488 6101 | www.chemnitz.de

Planverfasser:
KARO
Pflaßdorfer Straße 26 b | 04105 Leipzig
Fon 03415641501 | www.karo-architekten.de