




STÄDTEBAULICHE ENTWURFSSTUDIE REINHARDTSTRASSE - SONNENBERGER PROMENADE

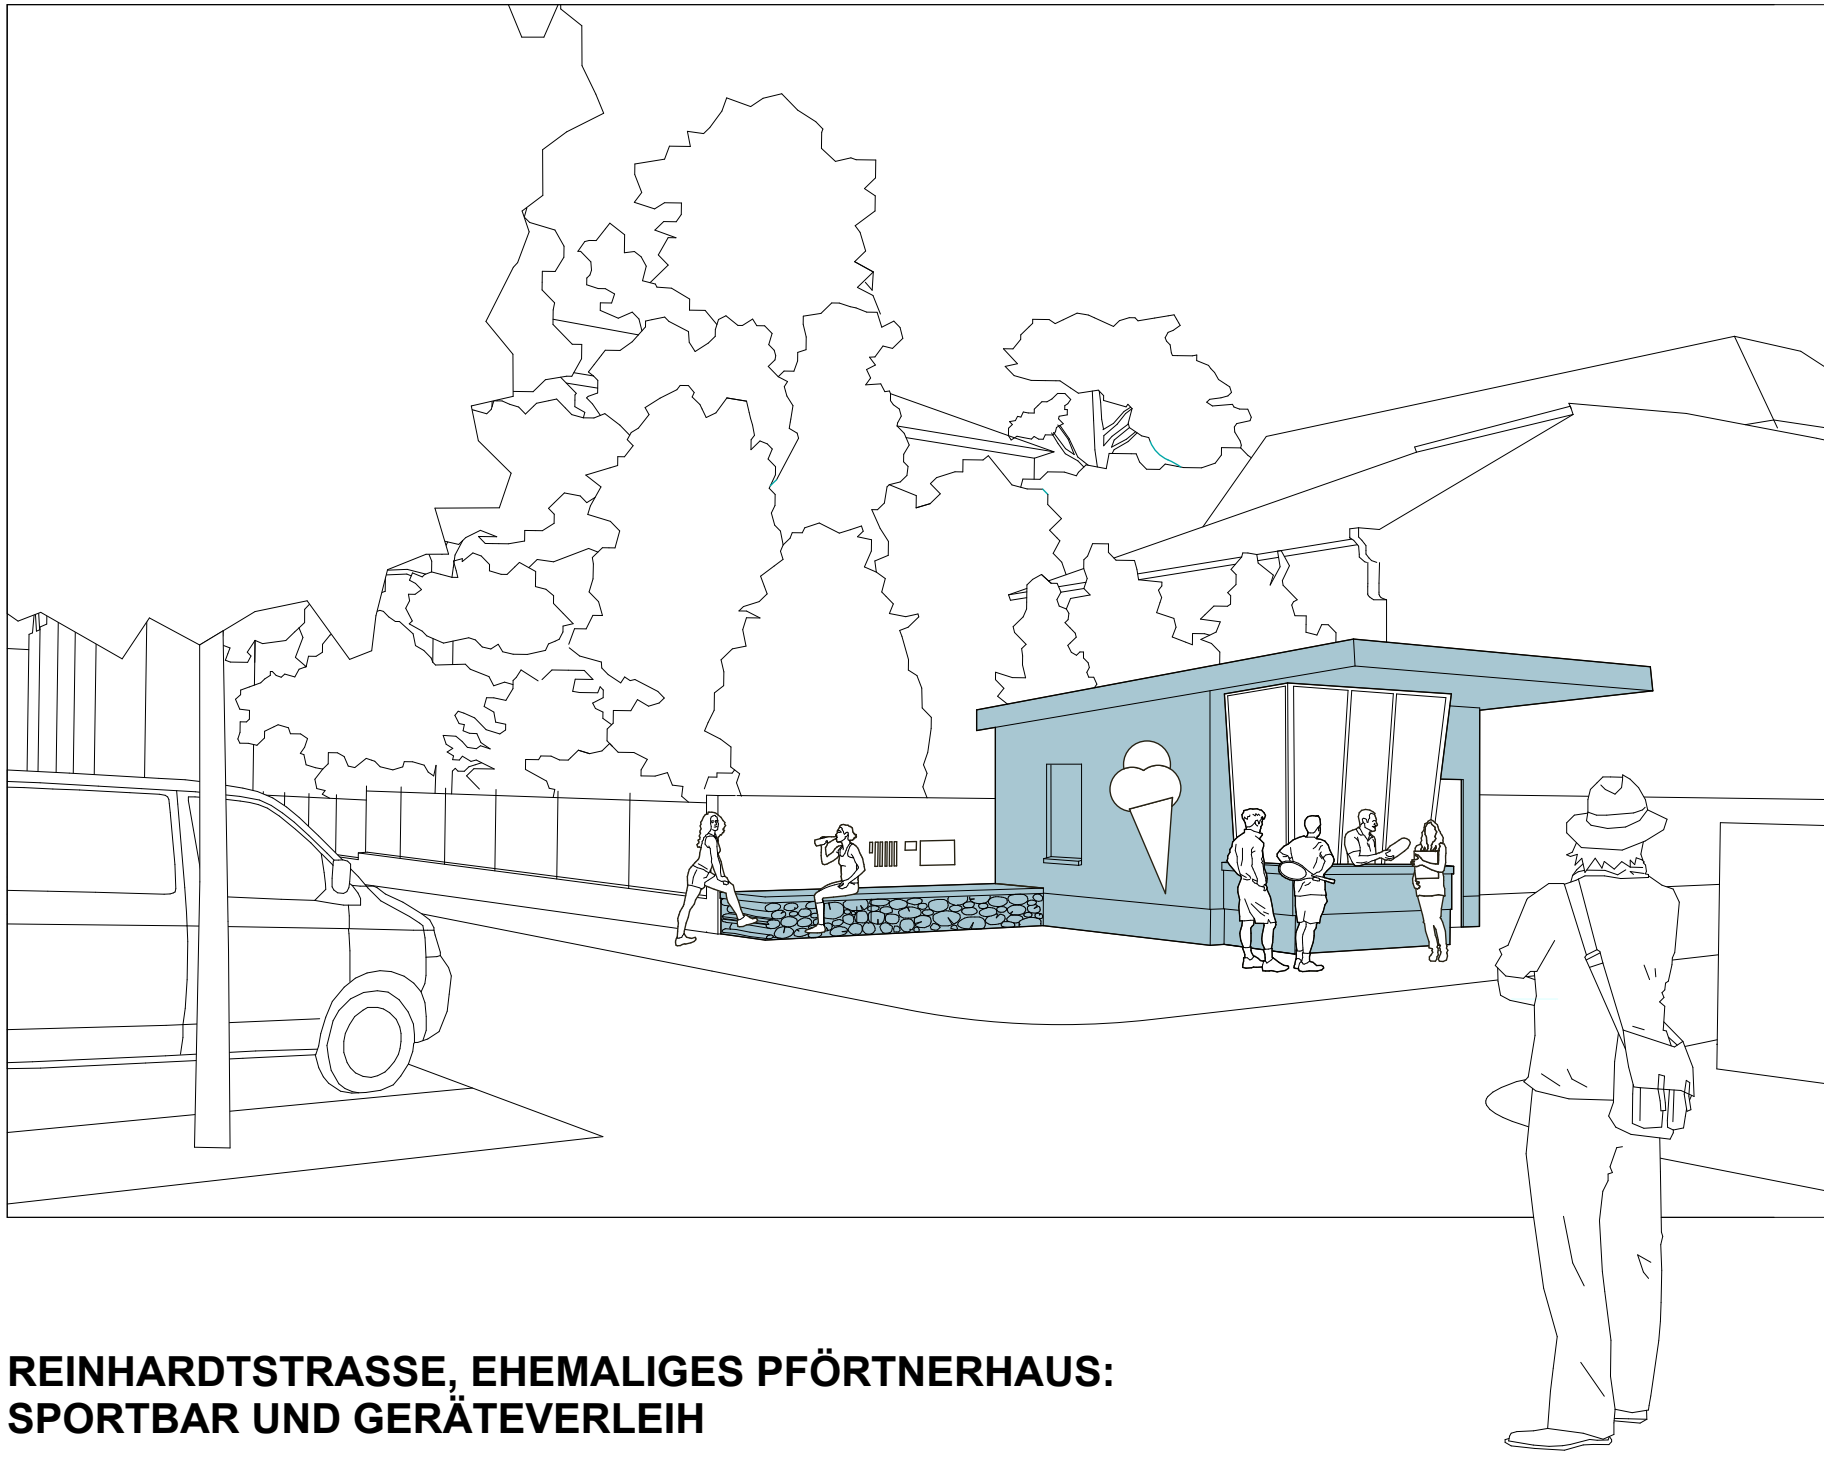


REINHARDTSTRASSE, EHEMALIGES PFÖRTNERHAUS:
SPORTBAR UND GERÄTEVERLEIH

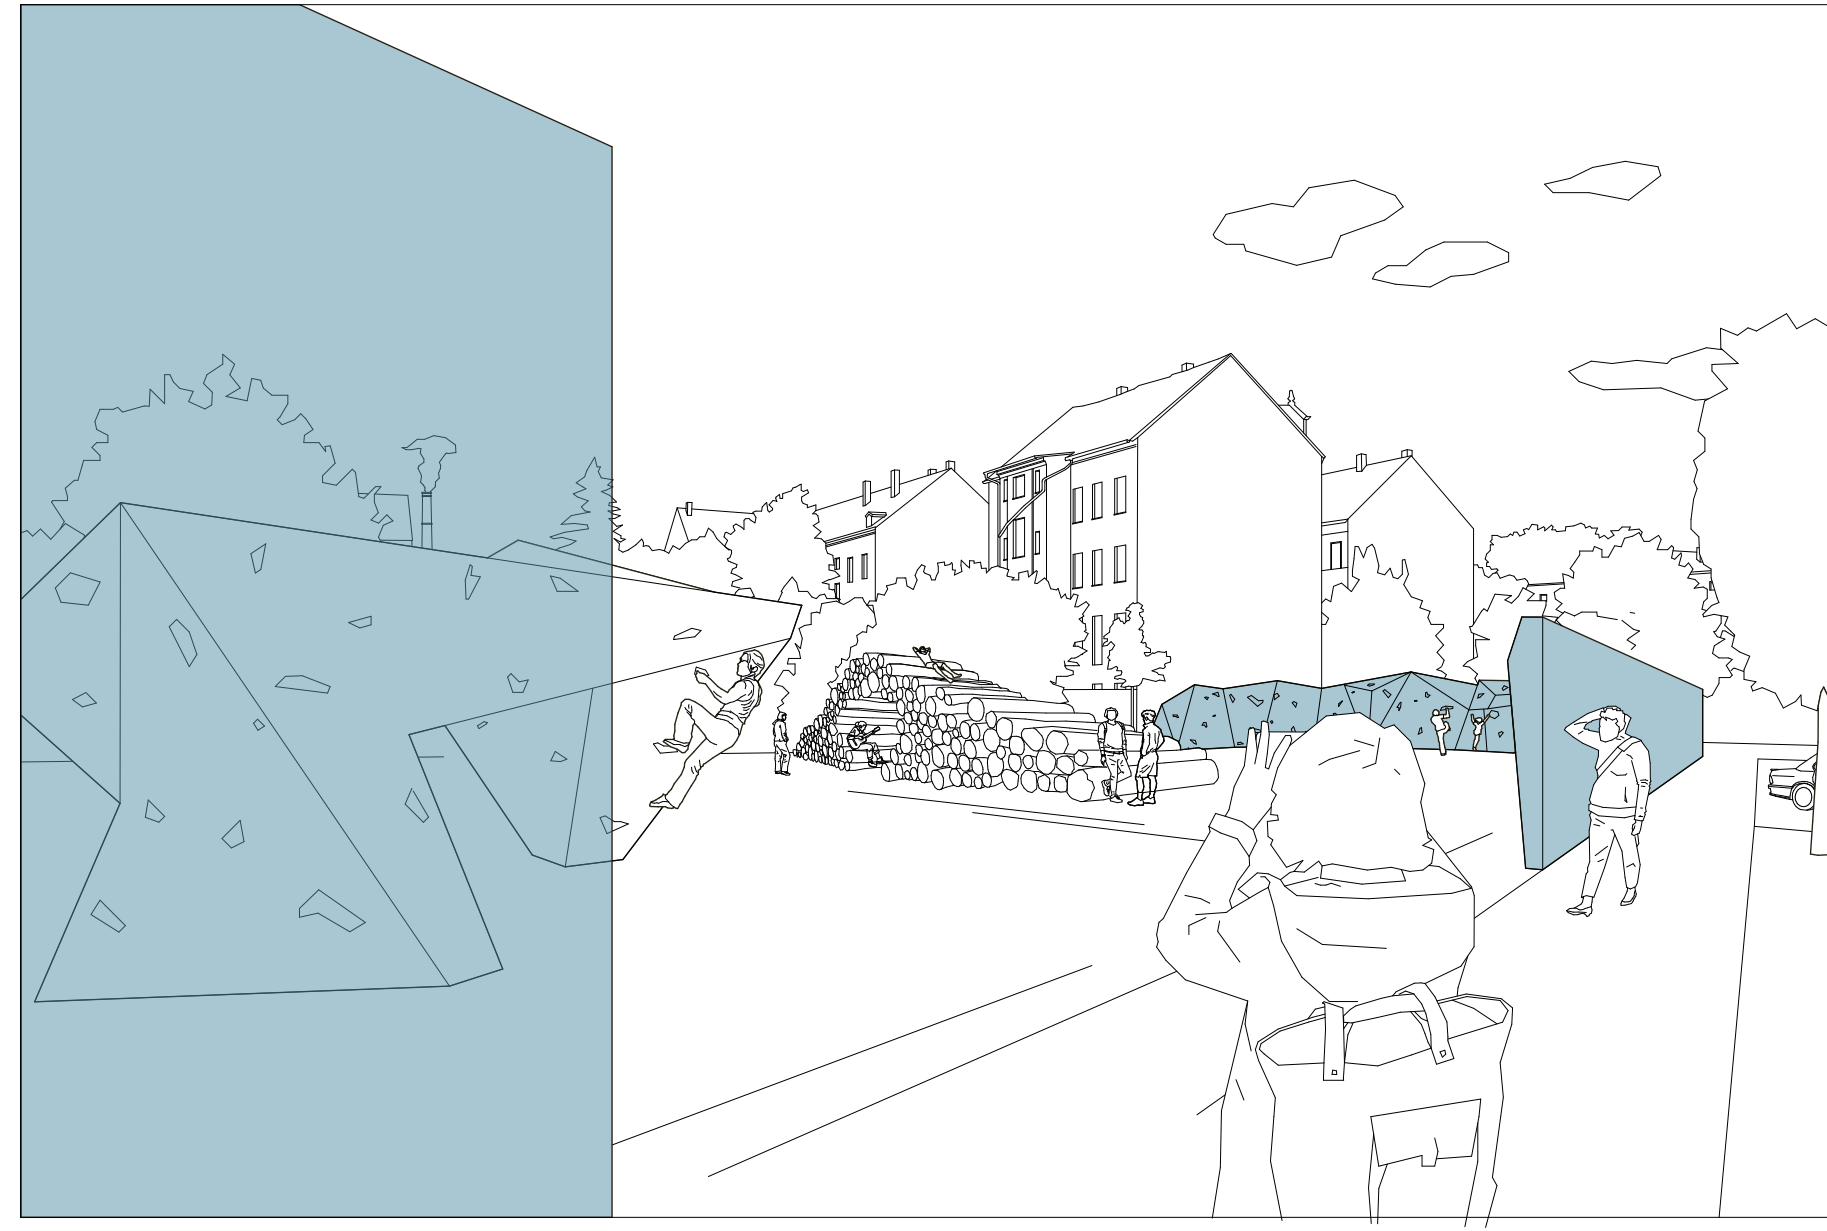


REINHARDTSTRASSE, RICHTUNG PALMSTRASSE:
KLETTERGARTEN UND / ODER WALDSPIELPLATZ

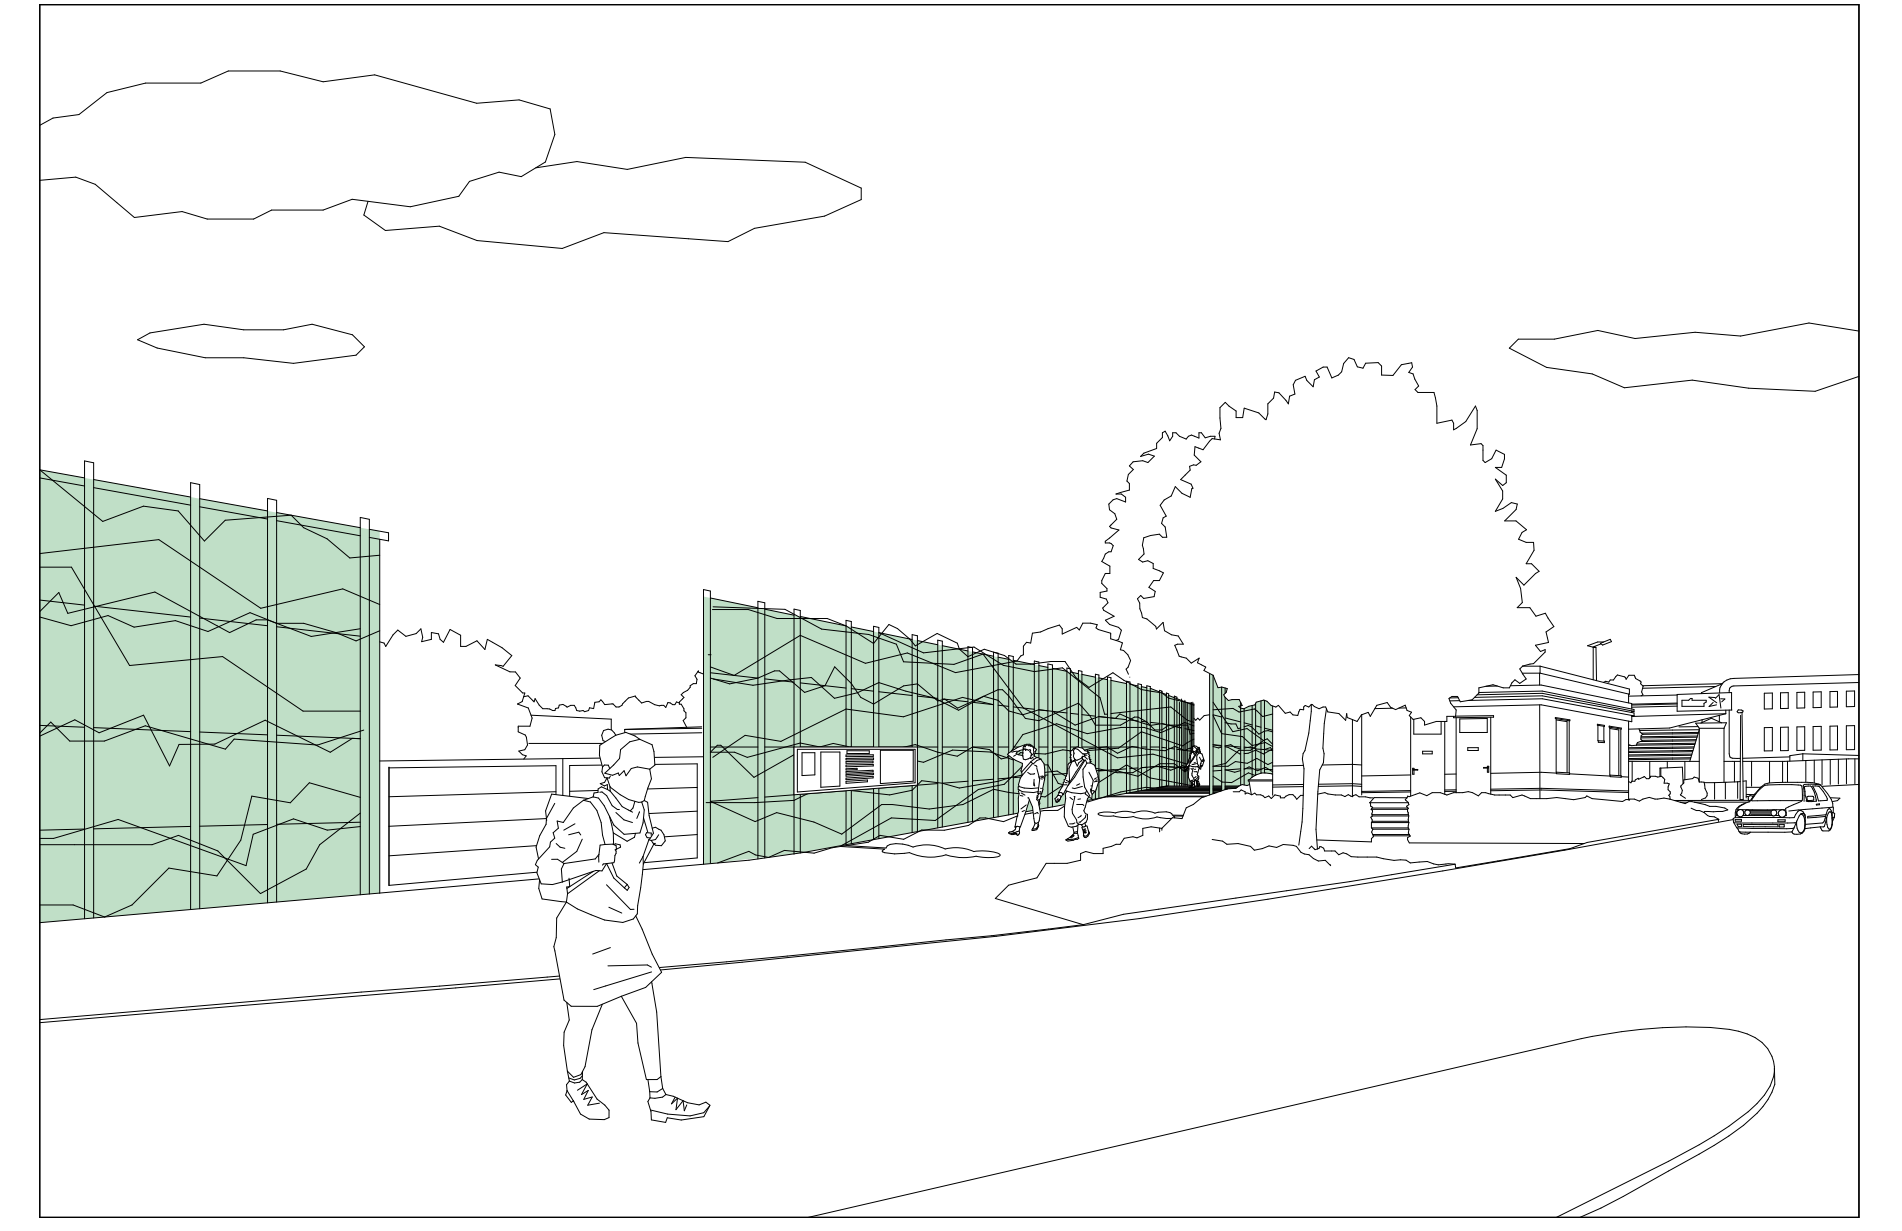

GELLERTSTRASSE:
OPTION NEUER WEG RICHTUNG ZEISIGWALD

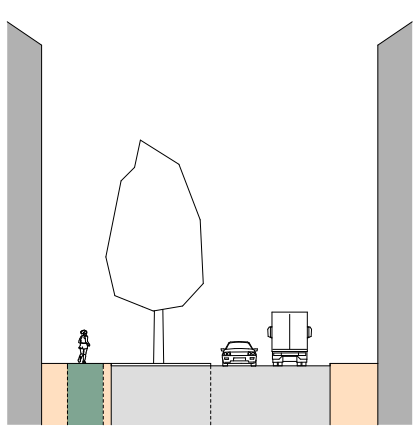


STRASSENQUERSCHNITT
SENKRECHTPARKER MIT SPORTPFAD

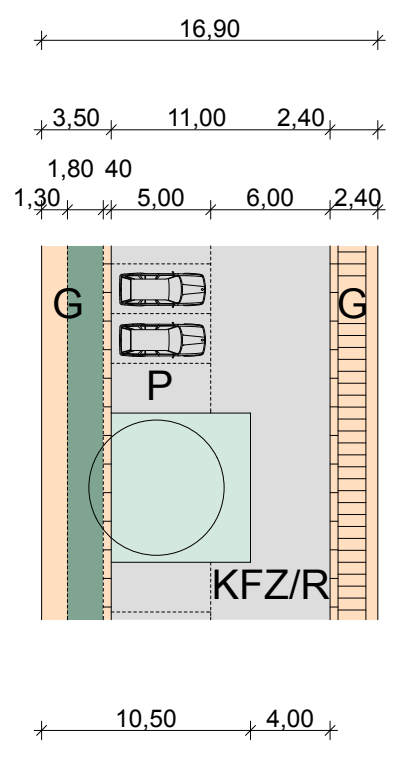


Fußgänger (G):
- Gehwegbreite einseitig verringert.
- Gehweg einseitig belassen, mit Sportpfad und der Möglichkeit, Zäunen zu integrieren
- Großes "Energiefeld" möglich
- Markierung in "Energiefeldern" und auf Sportpfad

Kfz-Verkehr (KFZ, R):
- Fahrbahnbreite ausreichend
- Begegnung PKW/LKW möglich
- Einparken vorwärts möglich


Begrünung:
- Baumstellen gut möglich
Sanierbarkeit einseitig:
- im Bestand möglich (jedoch ohne Granitplattenlaufband)

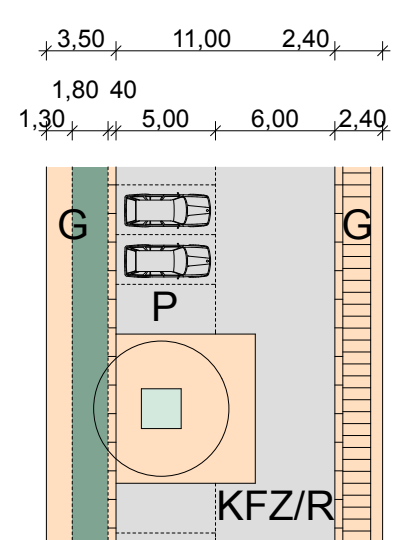

Möglichkeit der Aufpflasterung

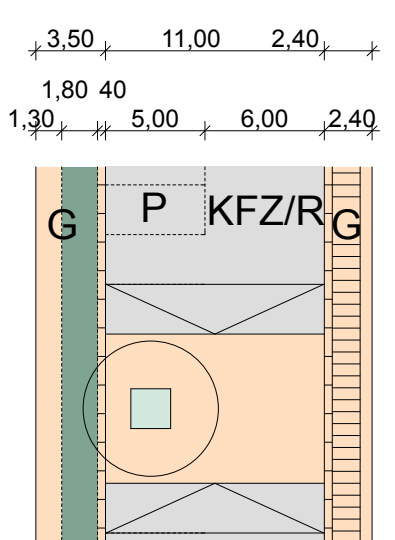

- G Gehweg
- P Parken
- KFZ/R Kfz-/Radverkehr
- Pflasterung mit Granitplattenlaufband von 1,40 m, Natursteinbreitbord und Kleinpflaster
- Asphalt, farbig, für Sportpfad und Energiefelder mit Markierungen (Blattzeichen, Meterangaben)
- Feld für Baumscheibe

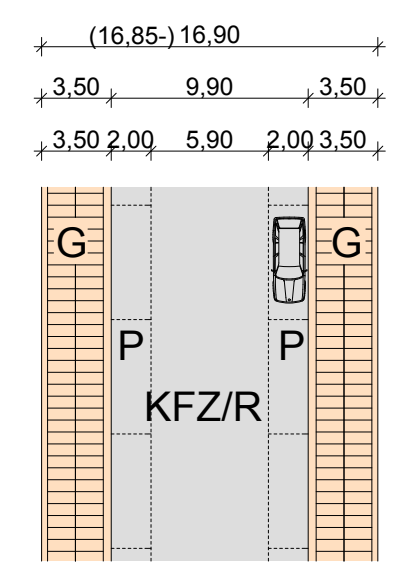

STRASSENQUERSCHNITT
BESTAND



STÄDTEBAULICHER ENTWURF
VARIANTE SENKRECHTPARKER M 1:1000

STÄDTEBAULICHE ENTWURFSSTUDIE REINHARDTSTRASSE
SONNENBERGER PROMENADE

Plan
**STÄDTEBAULICHER ENTWURF
VARIANTE SENKRECHTPARKER**

Maststab: 1:1000 / o. M.
Datum: 07.11.2017
Bearbeiter: Arja Heuer, Ben Häfneritz, Tobias Hütner

Auftraggeber: Stadt Chemnitz
Rathaus, Markt 1 | 09111 Chemnitz
Fon 0371488 6101 | www.chemnitz.de

Planverfasser: KARO
Pflaßdorfer Straße 26 b | 04105 Leipzig
Fon 03415641501 | www.karo-architekten.de